

An die Bürgerinnen und Bürger  
im Bereich **Sankt-Georgs-Platz**

### **Verkehrsbehinderungen wegen Rohrleitungsneubau**

Sehr geehrte Damen und Herren,

wegen Rohrleitungsneubau ist der Bereich **Sankt-Georgs-Platz** teilweise **gesperrt**.

Den genauen Bauabschnitt können Sie dem Lageplan auf der Rückseite entnehmen.

Die Ausführung der Bauarbeiten wird im folgenden Zeitabschnitt stattfinden:

**Ende Mai - Ende Juli 2018**

In dieser Zeit wird es zu Behinderungen kommen.

Wir bitten heute schon um Entschuldigung, wenn Sie die Parkplätze kurzzeitig nicht befahren können oder die Zugänge zu den Häusern über unbefestigten Untergrund führen. Die Baufirma wird die Beeinträchtigungen so gering wie möglich halten.

Wir haben mit der Firma Oppacher & Sohn GmbH u. Co. KG aus Taching, eine routinierte und fachlich erstklassige Baufirma gewählt.

Haben Sie Fragen? Folgende Ansprechpartner stehen zu Ihrer Verfügung:


Stadtwerke Traunreut:  
Bereitschaftsdienst (Mobil)

Herr Kurt Empl

08669 / 852-173  
0171 / 460 69 72

Mit freundlichen Grüßen

Ihr Stadtwerke-Team

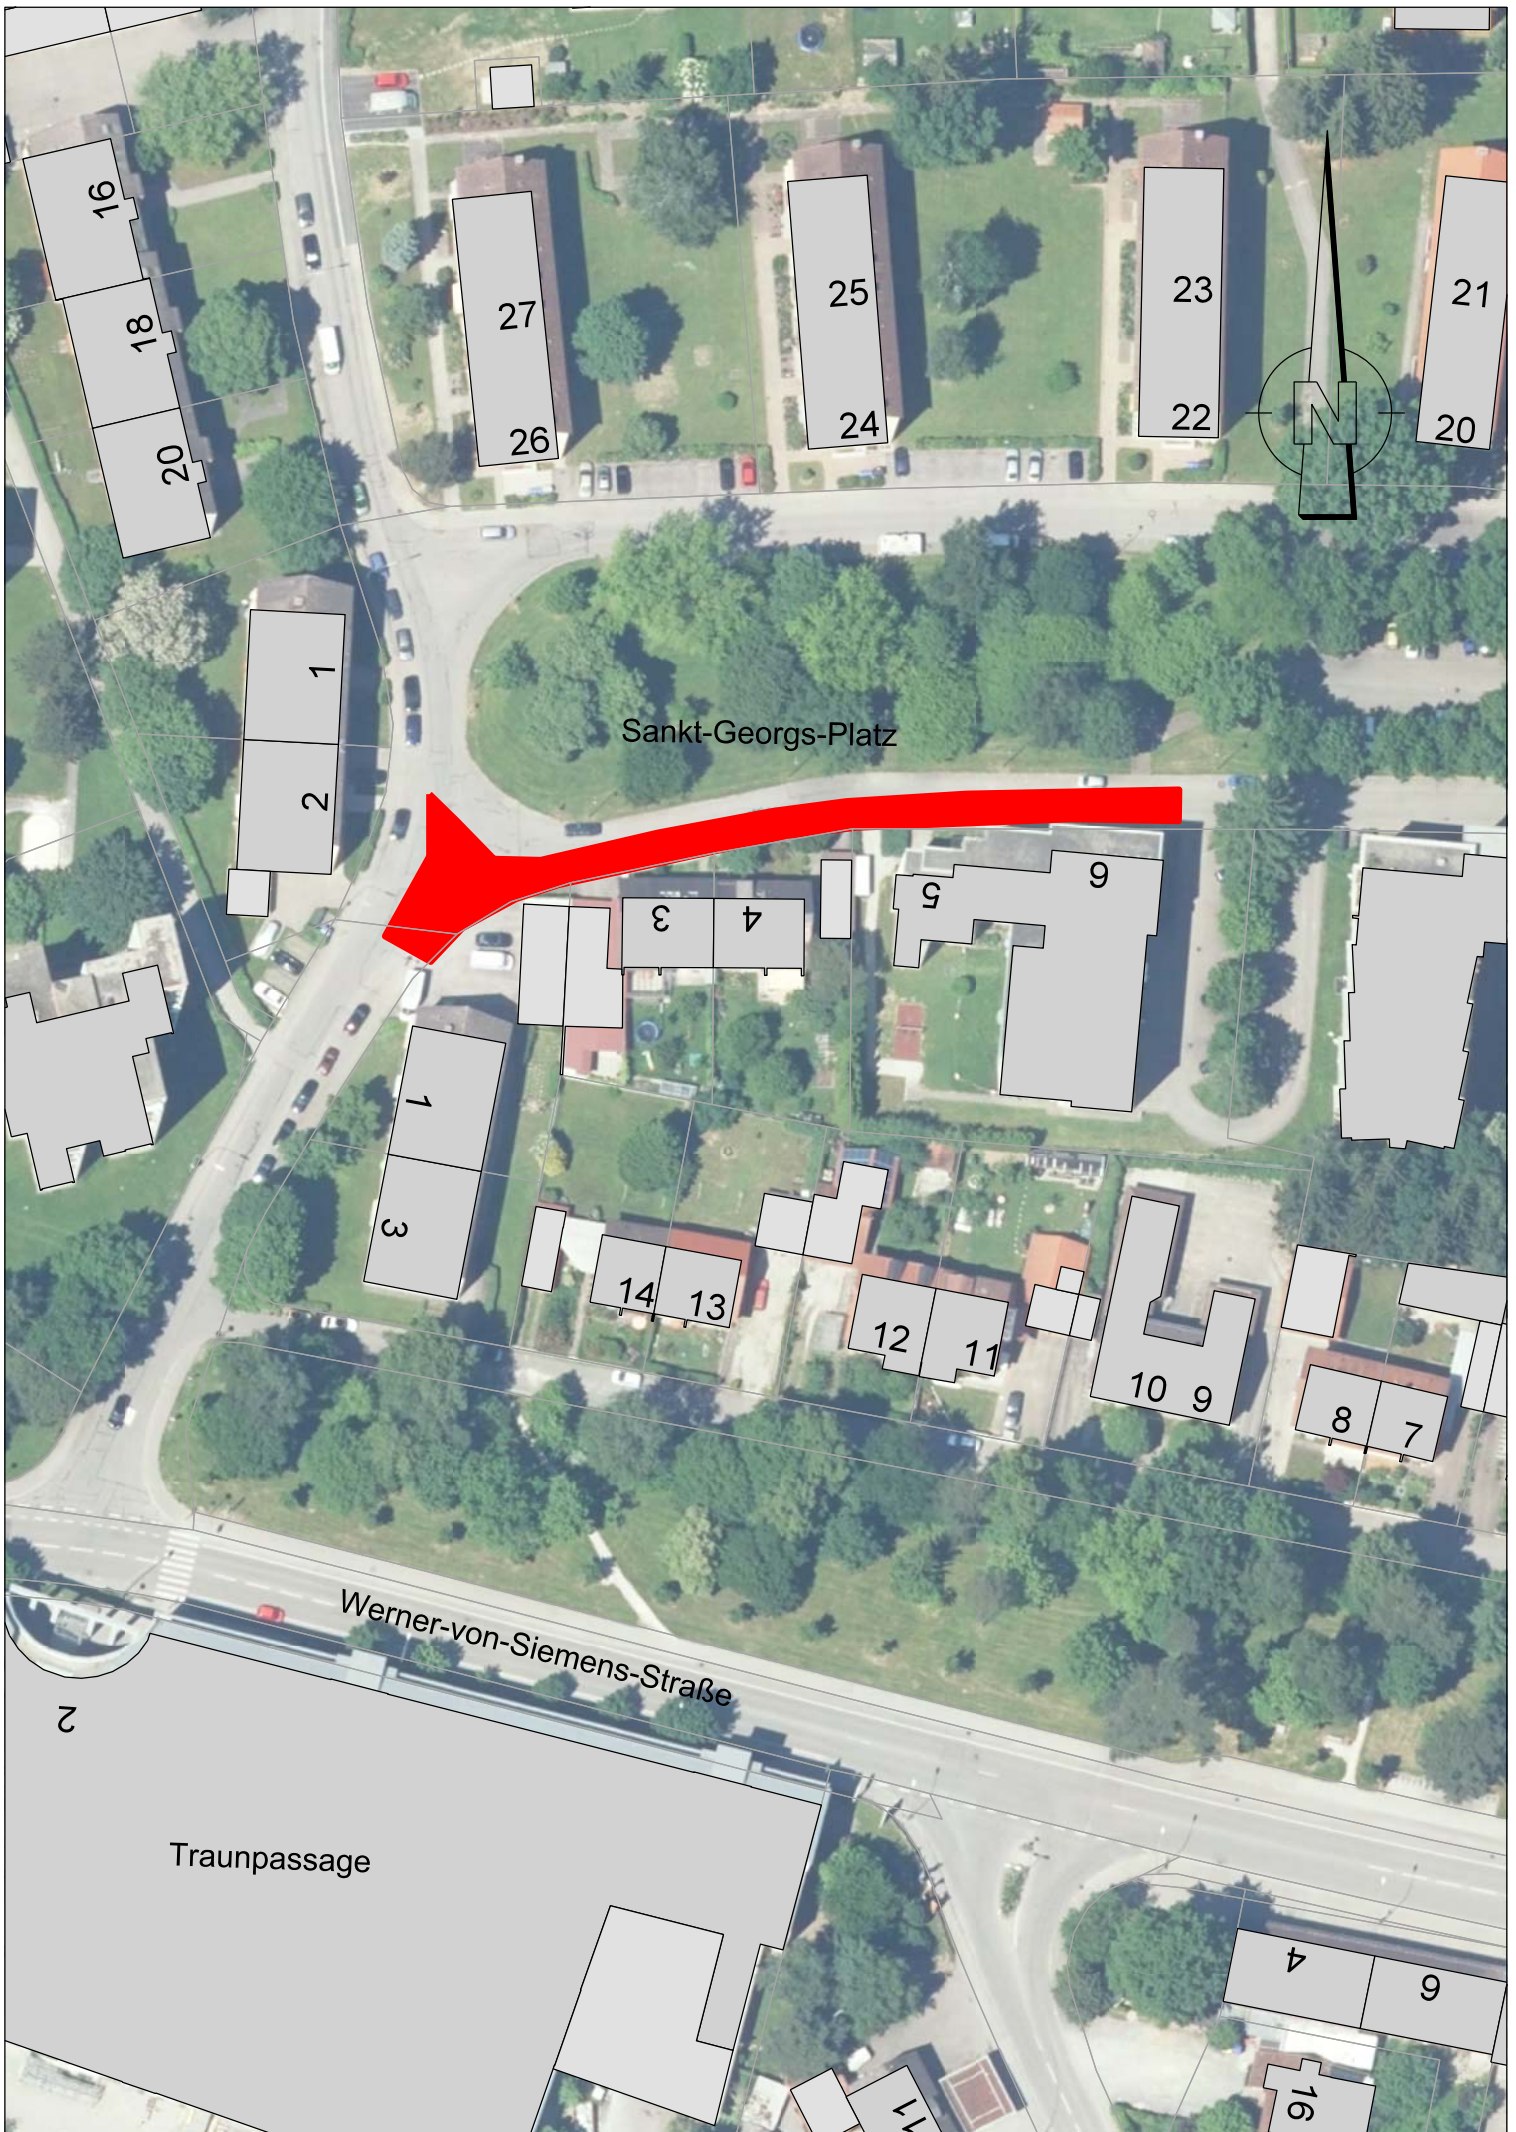

Sankt-Georgs-Platz

Werner-von-Siemens-Straße

Traunpassage

16

18

20

27

26

25

24

23

22

21

20

1

2

3

4

5

6

1

3

14

13

12

11

10

9

8

7

2

4

9

16

11